

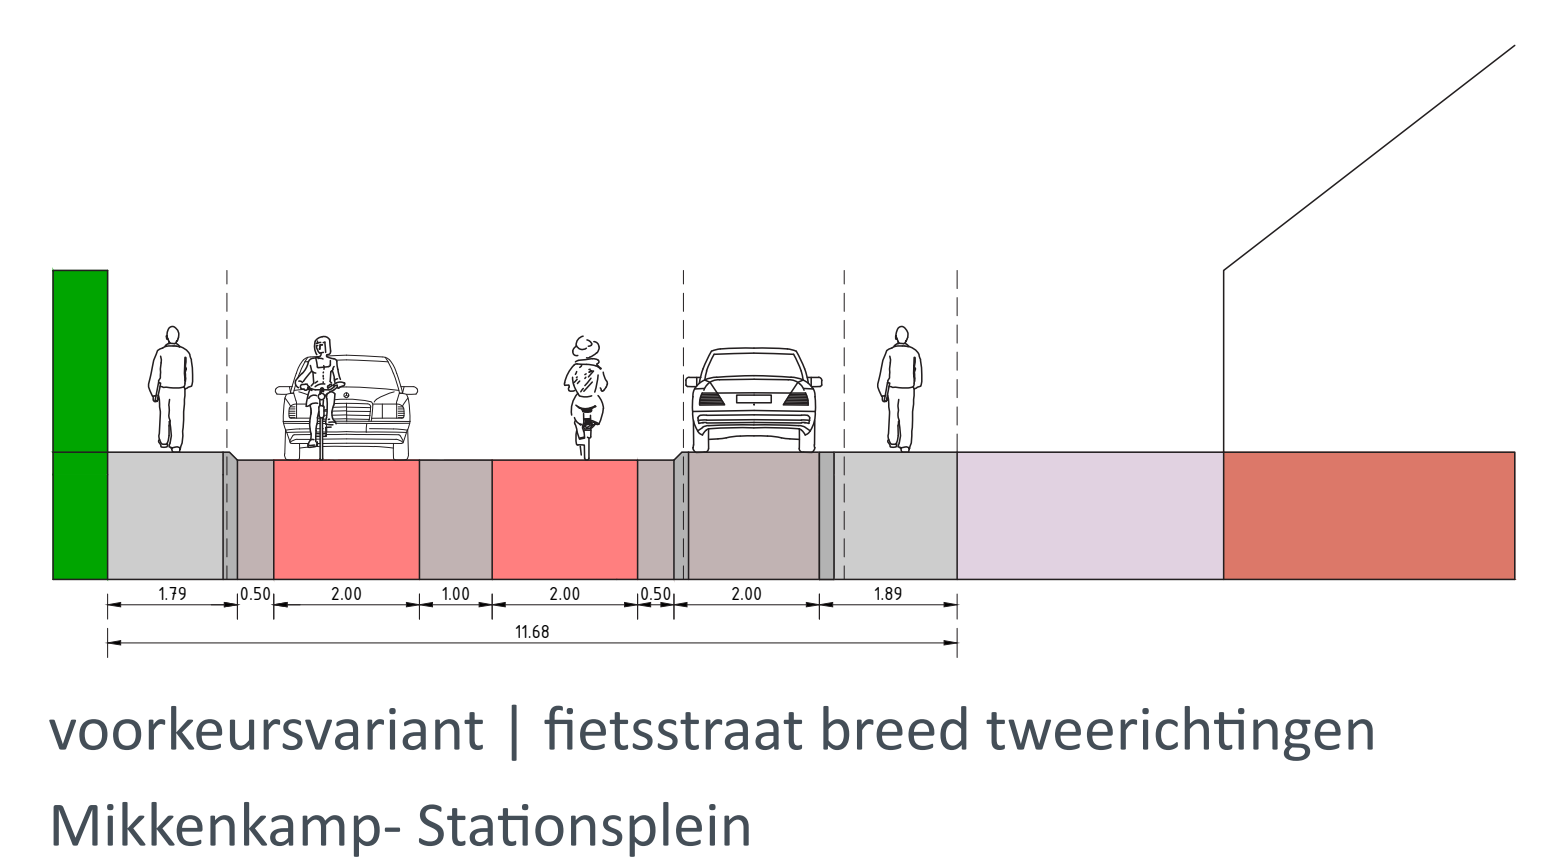


# VOORKEURSVARIANT

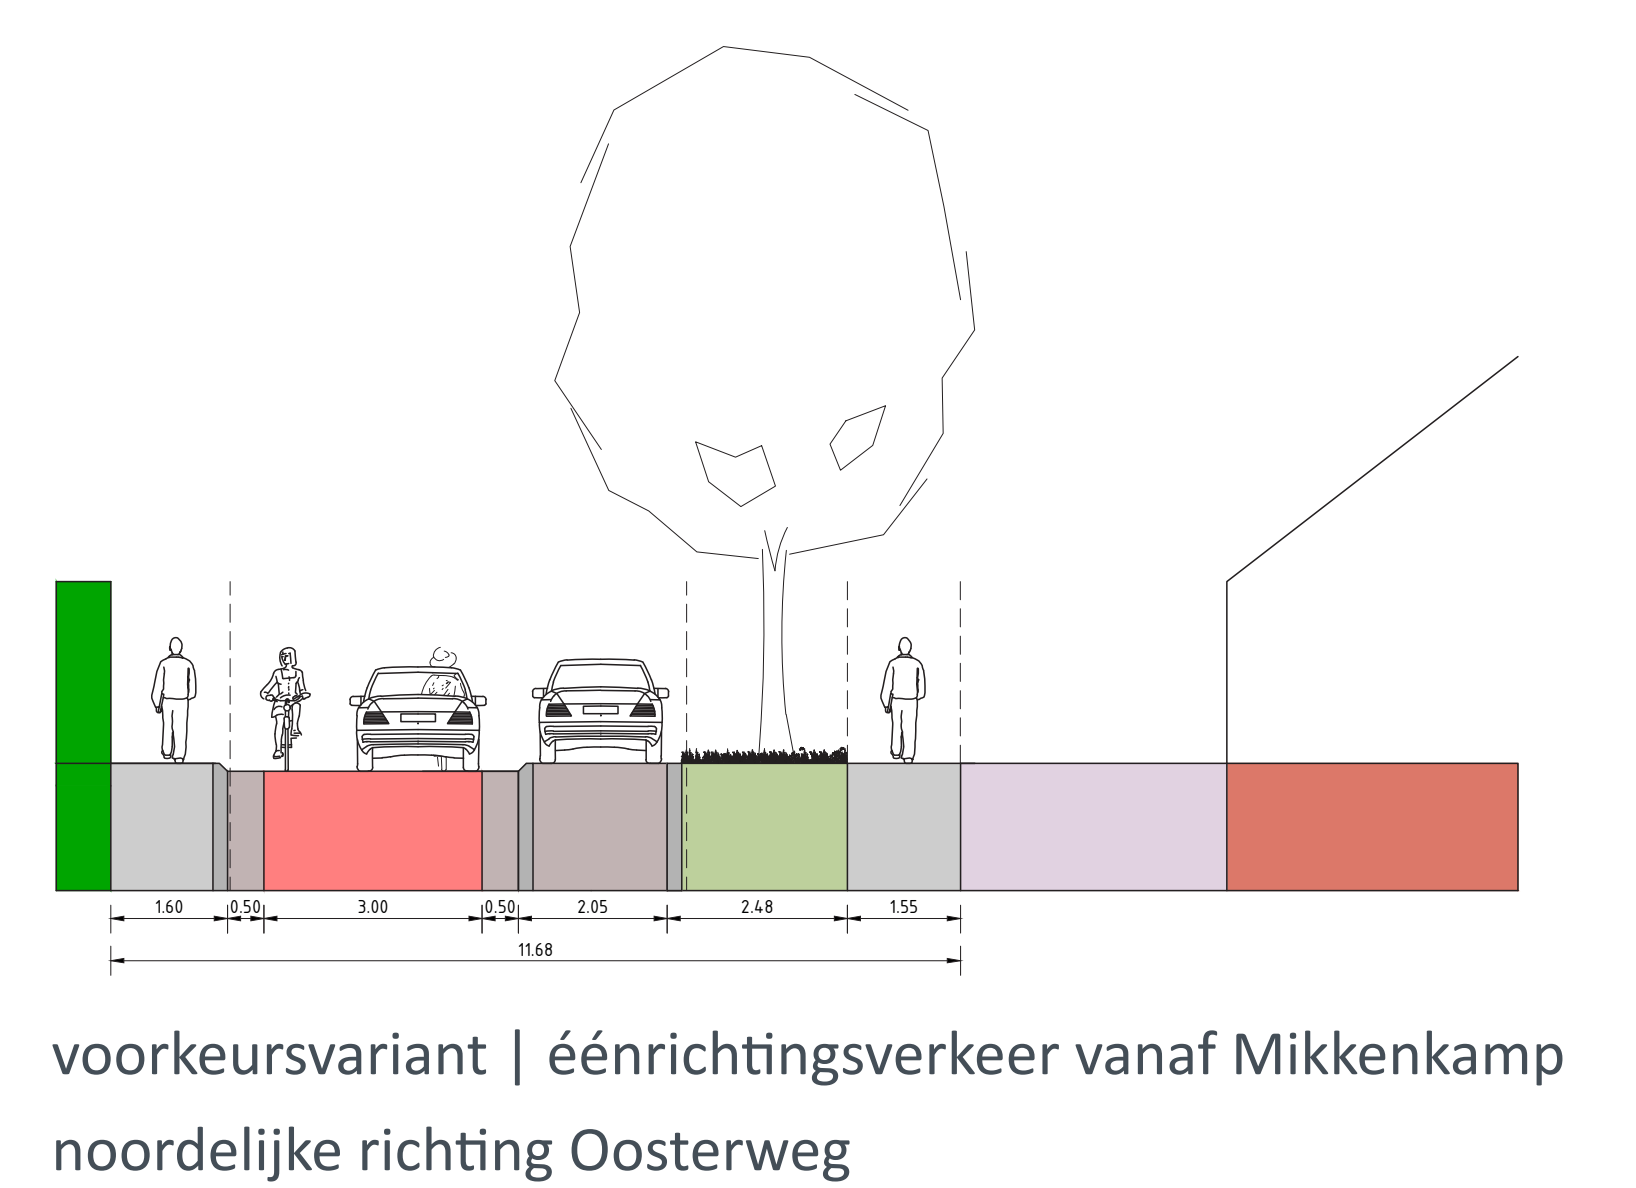

## VOORKEURSVARIANT

- De breedte van de fietsstraat (4 meter) past bij het gebruik van de Rummerinkhof door gemotoriseerd verkeer in één richting en fietsers in twee richtingen.
- Tweerichtingsverkeer tussen Mikkenkamp en Stationsplein blijft mogelijk.
- Eenrichtingsverkeer vanaf Mikkenkamp tot aan kruispunt Oosterweg
- Parkeren buiten de rijbaan én ruimte voor bomen en groen.
- Verkeerscirculatie door de wijk verandert.

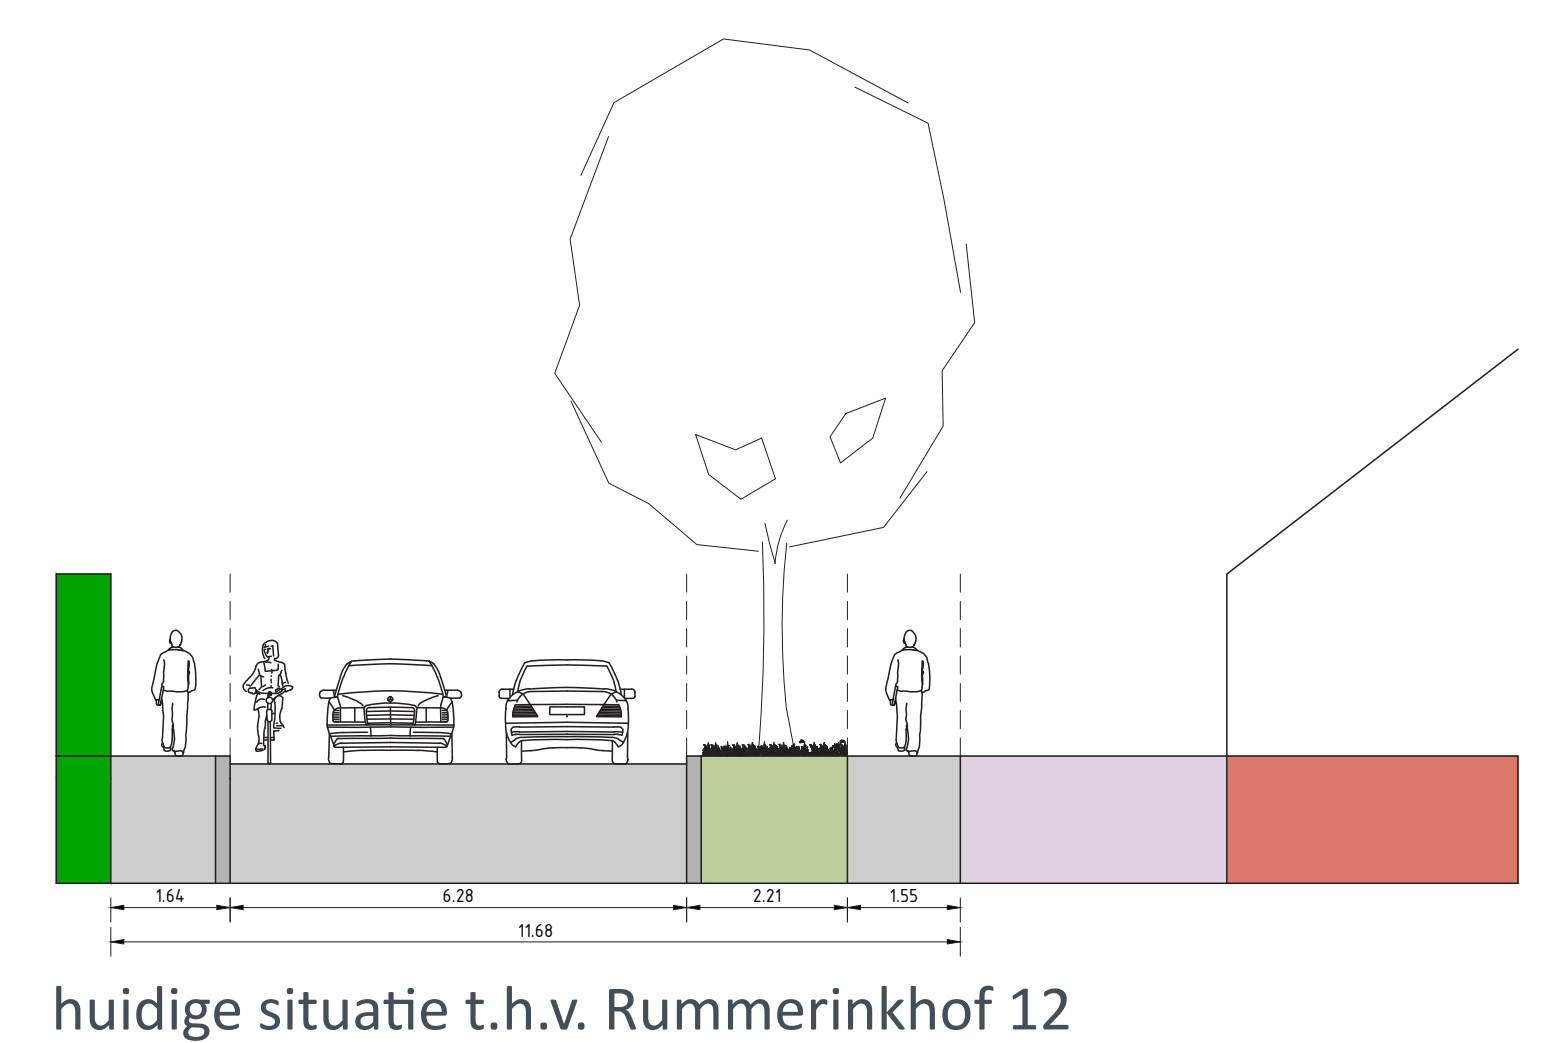

VOORDELEN	NADELEN
Ruimte voor het toevoegen van een volwaardige groenstrook.	Woongebied alleen in te rijden vanuit het zuiden en te verlaten via het noorden (hulpdiensten kunnen in noodgevallen tegen het verkeer in rijden).
Bomen blijven behouden.	Realisatiekosten (aanpassen rijbaanbreedte, afwatering etc.).
Geen beperking parkeercapaciteit (>10 pp mogelijk).	
Tweerichtingsverkeer vanaf Mikkenkamp - Stationsplein	

### Effect op verkeersintensiteit:

